


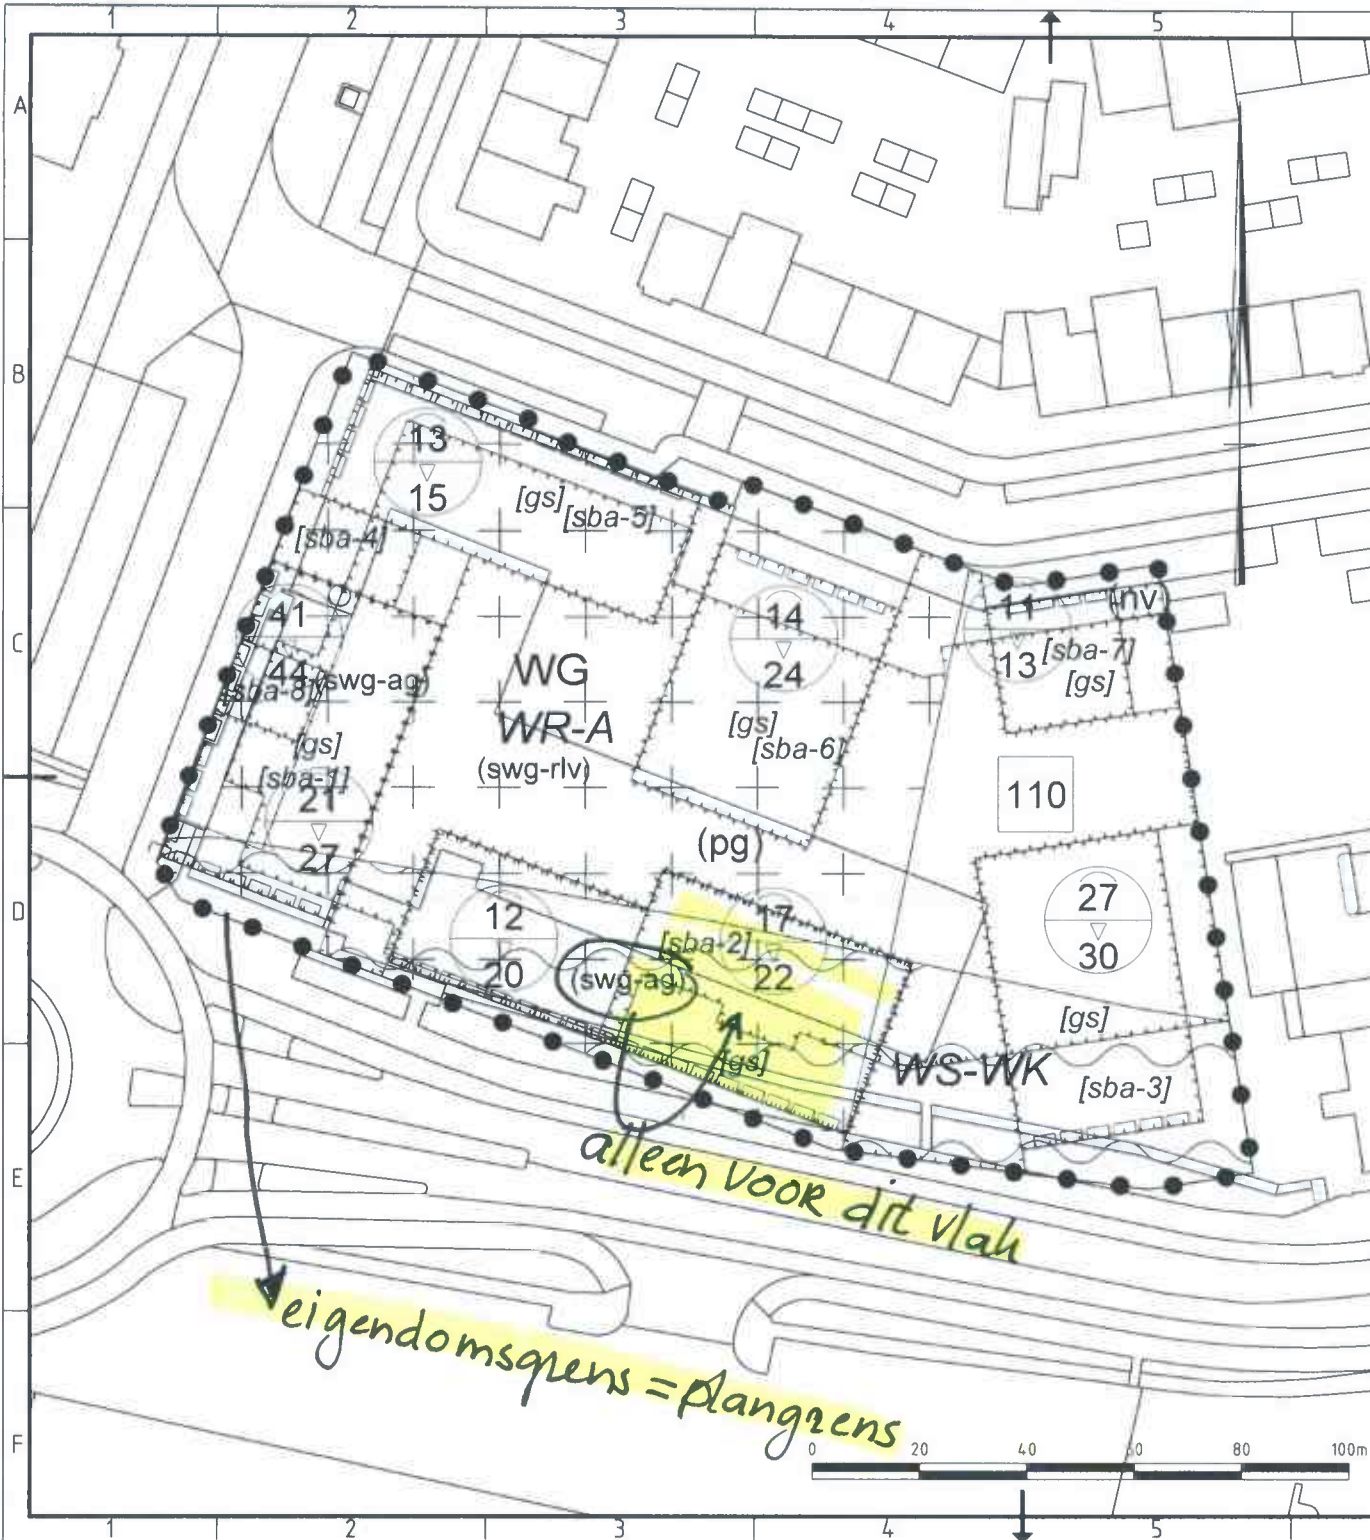

Plangebied

Diezerpoort, Schuttevaerkade

Enkelbestemmingen

Woongebied

Dubbelbestemmingen

Waarde - Archeologie

Waterstaat - Waterkering

Functieaanduidingen

nutsvoorziening

parkeergarage

specifieke vorm van woongebied - afwijkend gebruik

specifieke vorm van woongebied - route langzaam verkeer

Bouwaanduidingen

gestapeld

specifieke bouwaanduiding - 1

specifieke bouwaanduiding - 2

specifieke bouwaanduiding - 3

specifieke bouwaanduiding - 4

specifieke bouwaanduiding - 5

specifieke bouwaanduiding - 6

specifieke bouwaanduiding - 7

Maatvoeringen

maximum aantal wooneenheden

maximum goothoogte (m)
maximum bouwhoogte (m)

Figuren

gevellijn

identificatie code **NL.IMRO.0193.BP20019-0002** → 0003
status **voorontwerp** → ontwerp
datum **2021-09-14**

Gemeente Zwolle

bestemmingsplan Diezerpoort, Schuttevaerkade

datum 2021-09-14 (10:40:33)

formaat A3

schaal 1:500


file q:\bsb\p00994\st\plankaart\voorontwerp\p00994_bp_schuttevaerkade_verbeelding_voorontwerp_14092021.dwg

VERBEELDING

+ specifieke bouwaanduiding
dove gevel
ligt locatie buiten
verwaringszone
dyk??

alleen voor dit vlak

eigendomsgrens = plangrens

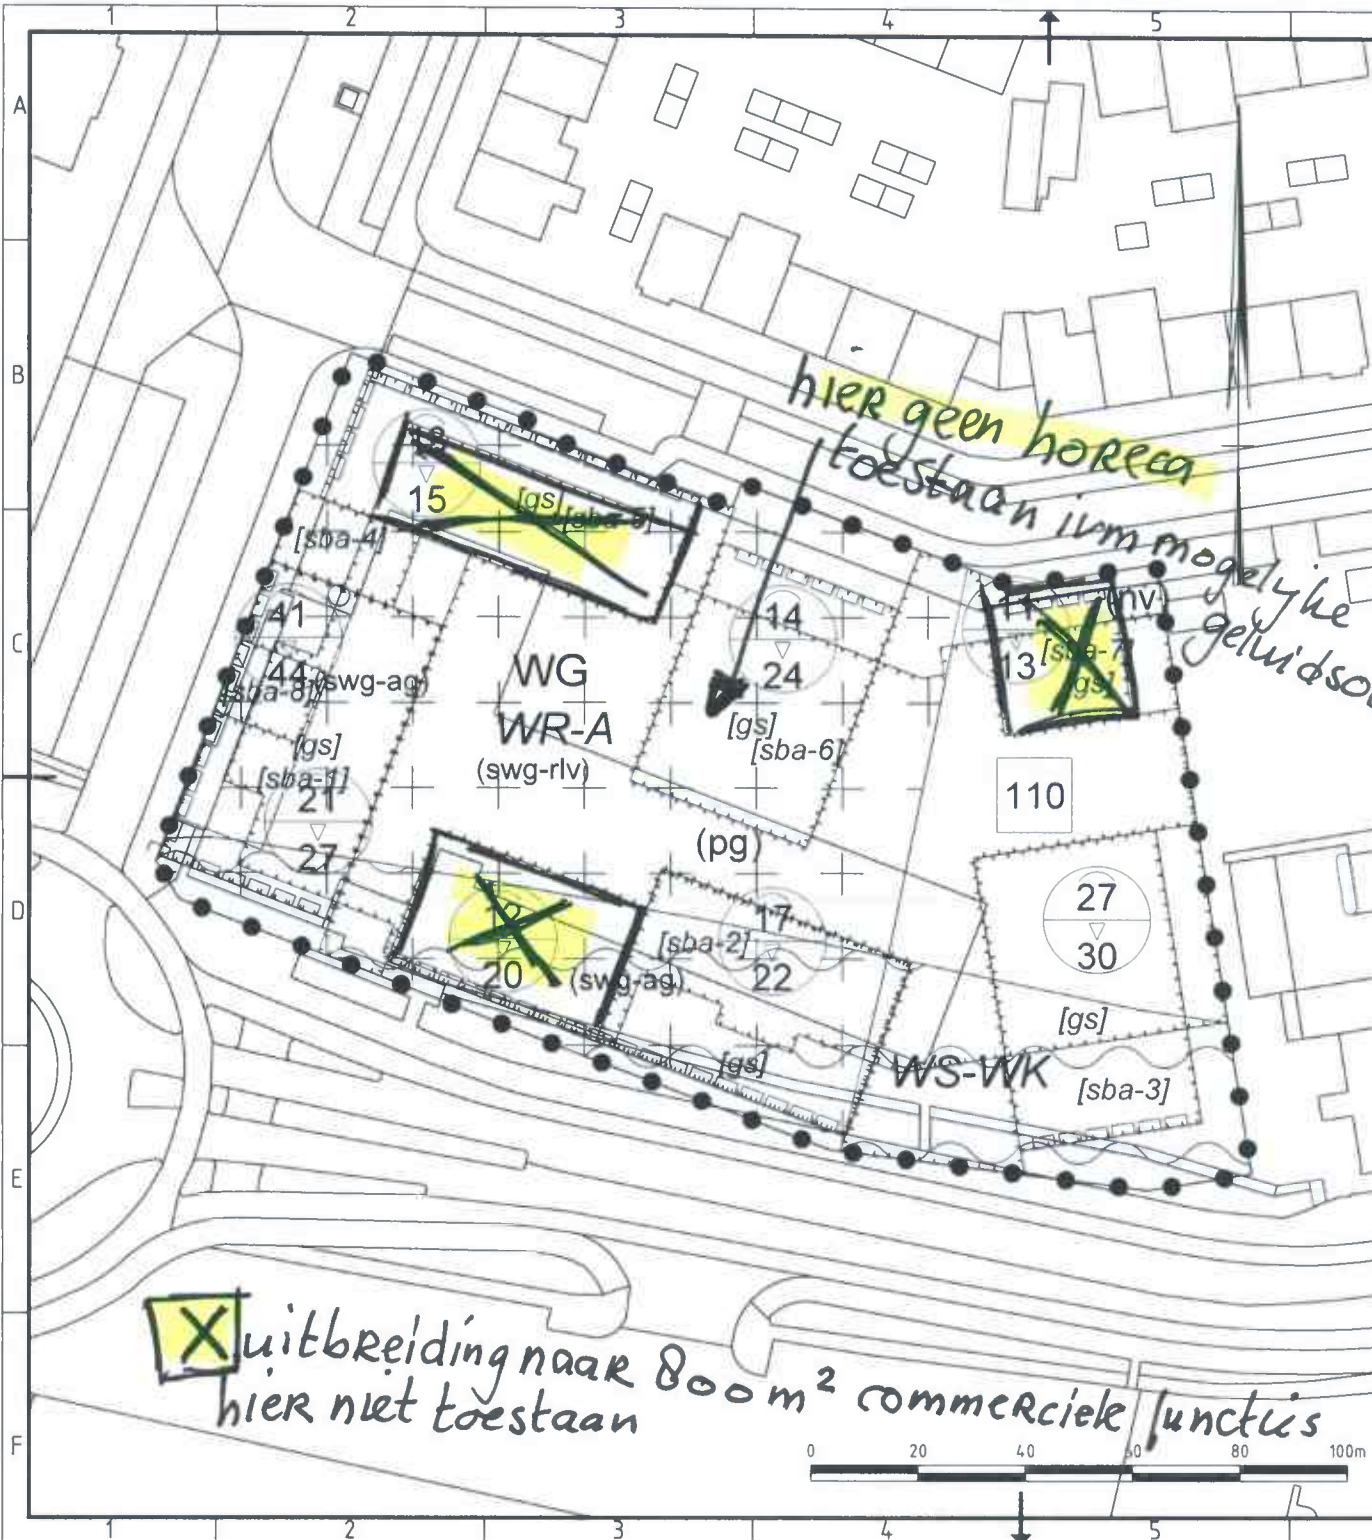

Plangebied

Diezerpoort, Schuttevaerkade

Enkelbestemmingen

Woongebied

Dubbelbestemmingen

Waarde - Archeologie

Waterstaat - Waterkering

Functieaanduidingen

nutsvoorziening

parkeergarage

specifieke vorm van woongebied - afwijkend gebruik

specifieke vorm van woongebied - route langzaam verkeer

Bouwaanduidingen

gestapeld

specifieke bouwaanduiding - 1

specifieke bouwaanduiding - 2

specifieke bouwaanduiding - 3

specifieke bouwaanduiding - 4

specifieke bouwaanduiding - 5

specifieke bouwaanduiding - 6

specifieke bouwaanduiding - 7

Maatvoeringen

maximum aantal wooneenheden

maximum goothoogte (m)
 maximum bouwhoogte (m)

Figuren

gevellijn

identificatie code **NL.IMRO.0193.BP20019-0002**

status **voorontwerp**

datum **2021-09-14**

Gemeente Zwolle

bestemmingsplan Diezerpoort, Schuttevaerkade

datum 2021-09-14 (10:40:33)

formaat A3

schaal 1:500

file q:\bsb\p00994\st plankaart\voorontwerp\p00994 bp schuttevaerkade_verbeelding_voorontwerp_14092021.dwg

VERBEELDING