


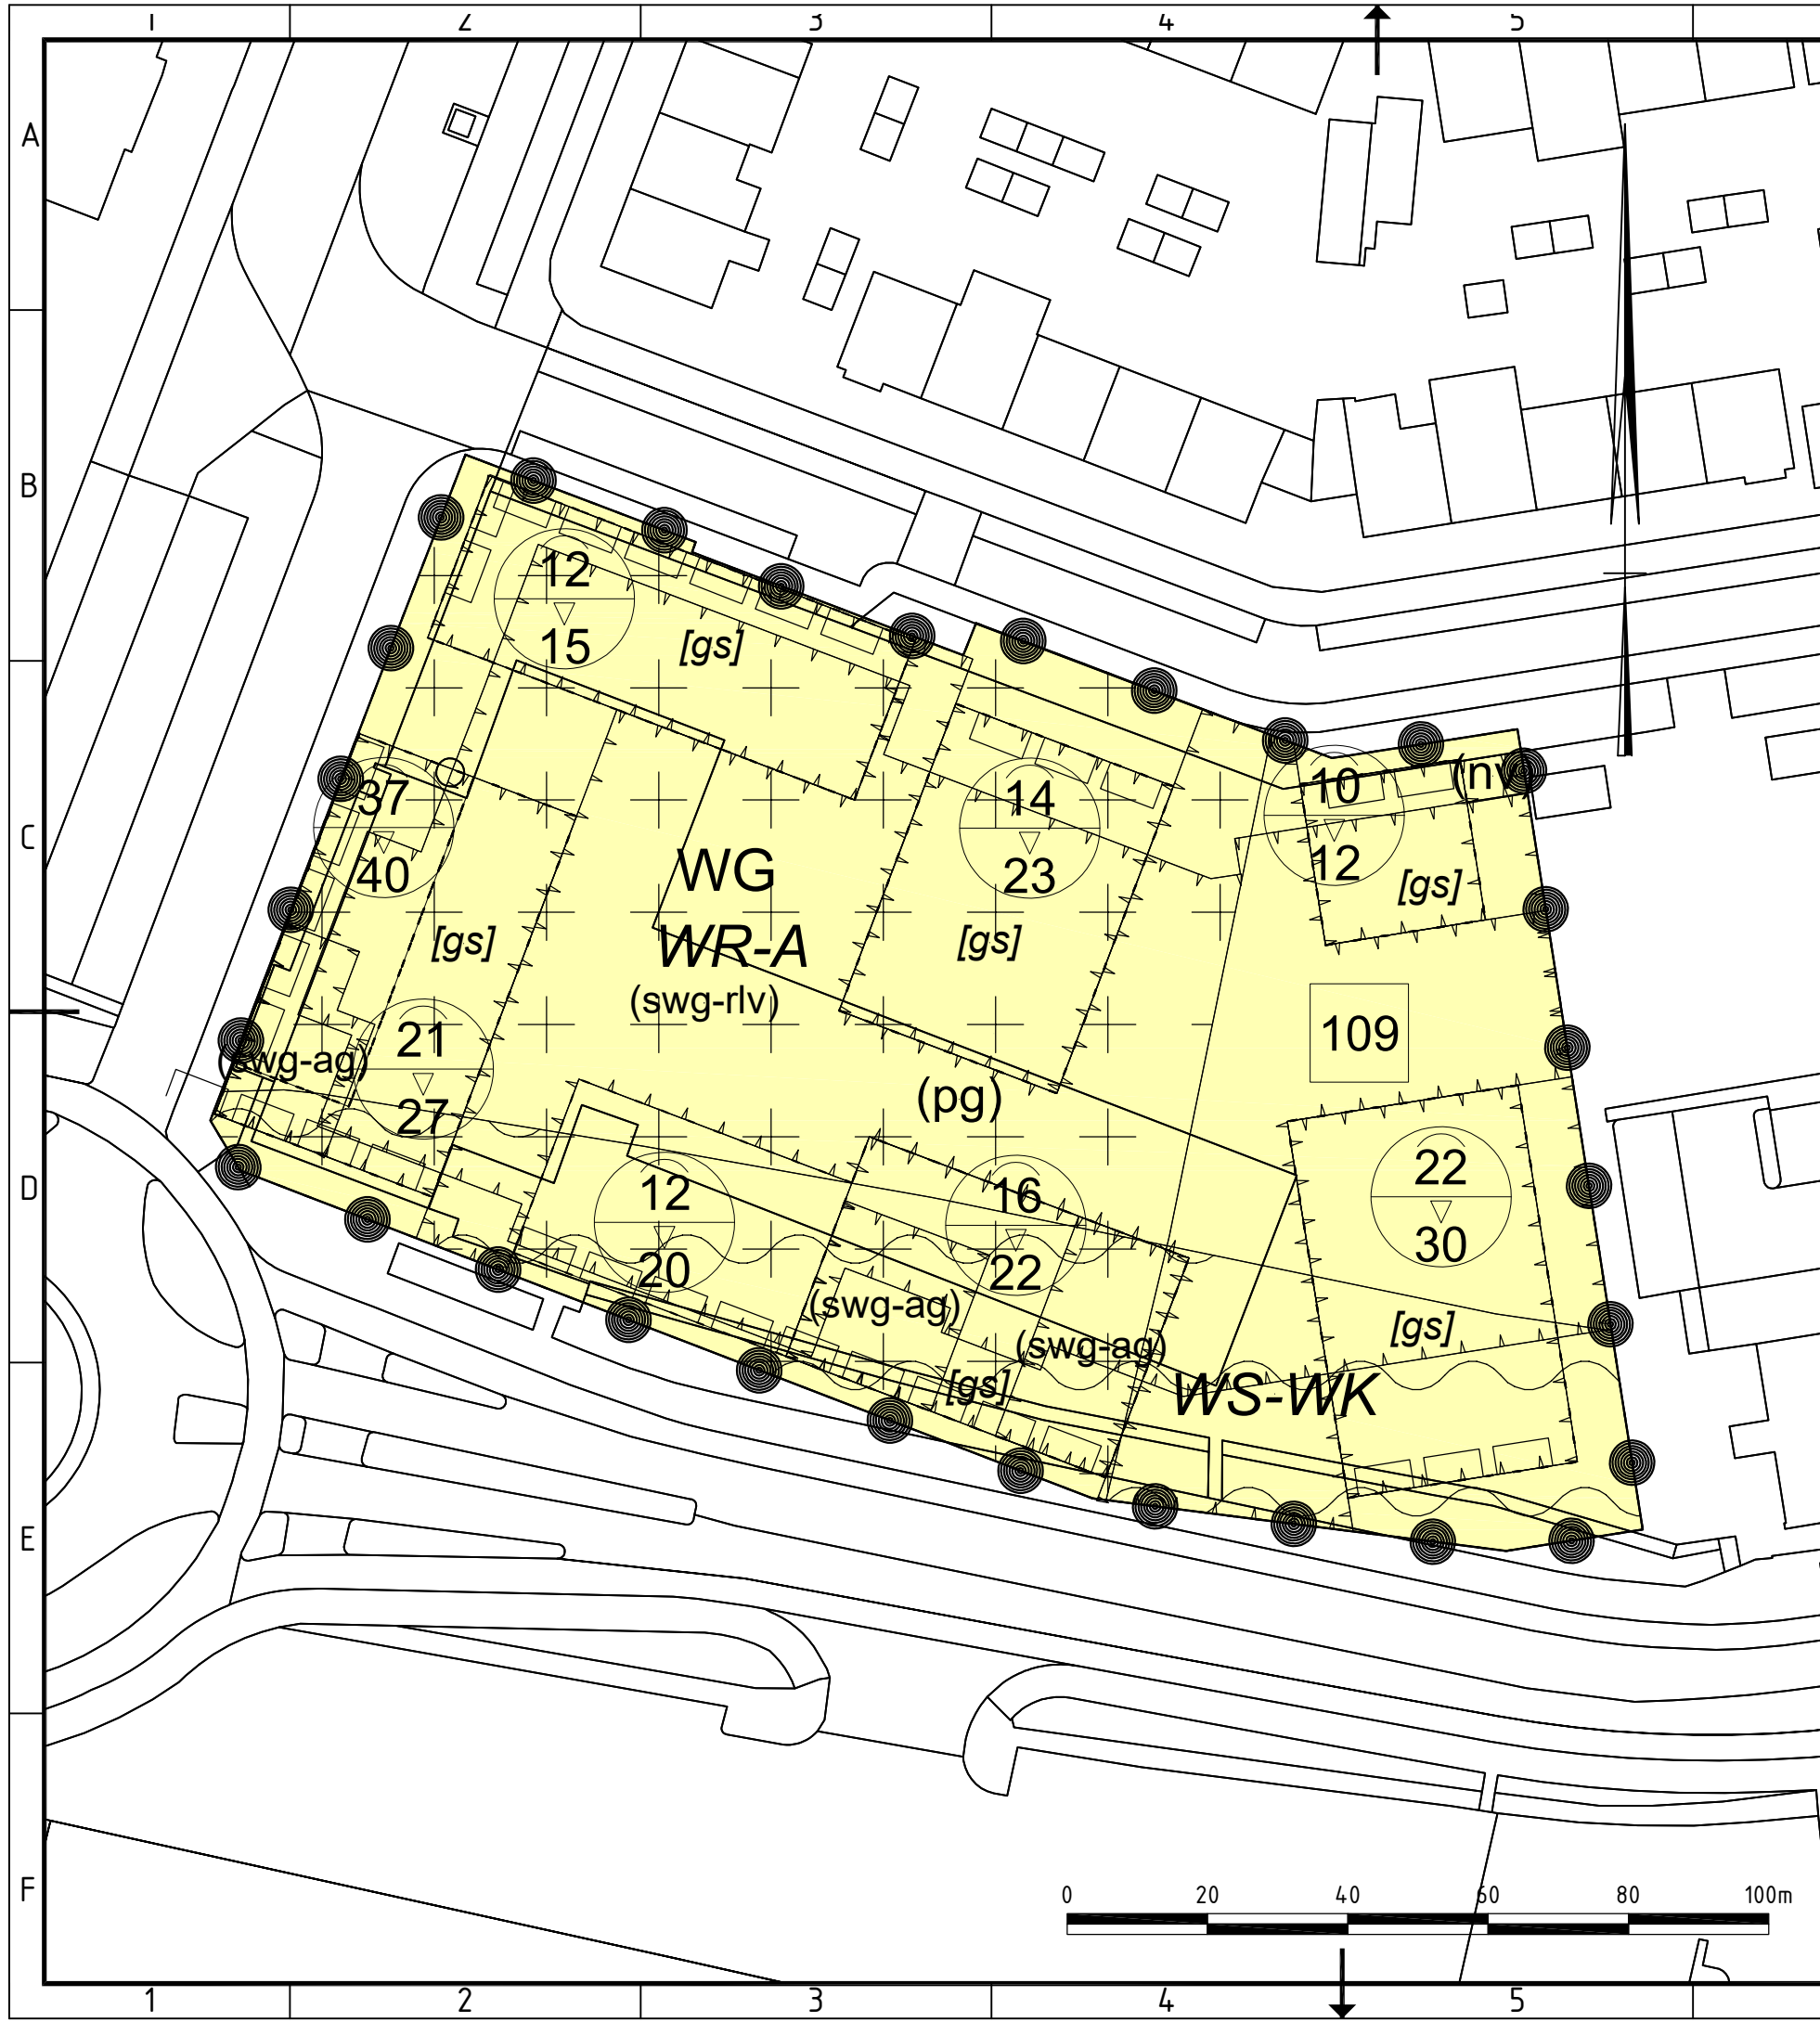

Plangebied

Diezerpoort - Schuttevaerkade

Enkelbestemmingen

WG Woongebied

Dubbelbestemmingen

WR-A Waarde - Archeologie

WS-WK Waterstaat - Waterkering

Funcieaanduidingen

(nv) nutsvoorziening

(pg) parkeergarage

(swg-ag) specifieke vorm van woongebied - afwijkend gebruik

(swg-rlv) specifieke vorm van woongebied - route langzaam verkeer

Bouwaanduidingen

[gs] gestapeld

Maatvoeringen

109 maximum aantal wooneenheden

12/20 maximum goothoogte (m)
maximum bouwhoogte (m)

Figuren

gevellijn

identificatie code: NL.IMRO.0193.Schuttevaerkade-ON01			
status: ontwerp			
datum: 2021-02-24			
Gemeente Zwolle			
bestemmingsplan Diezerpoort - Schuttevaerkade			
datum: 2021-02-24 (13:42:35)	formaat: A3	schaal: 1:500	VERBEELDING
file: q:\bsb\p00994\st plankaart\ontwerp 2\p00994 bp schuttevaerkade_verbeelding_ontwerp_24022021.dwg			

