


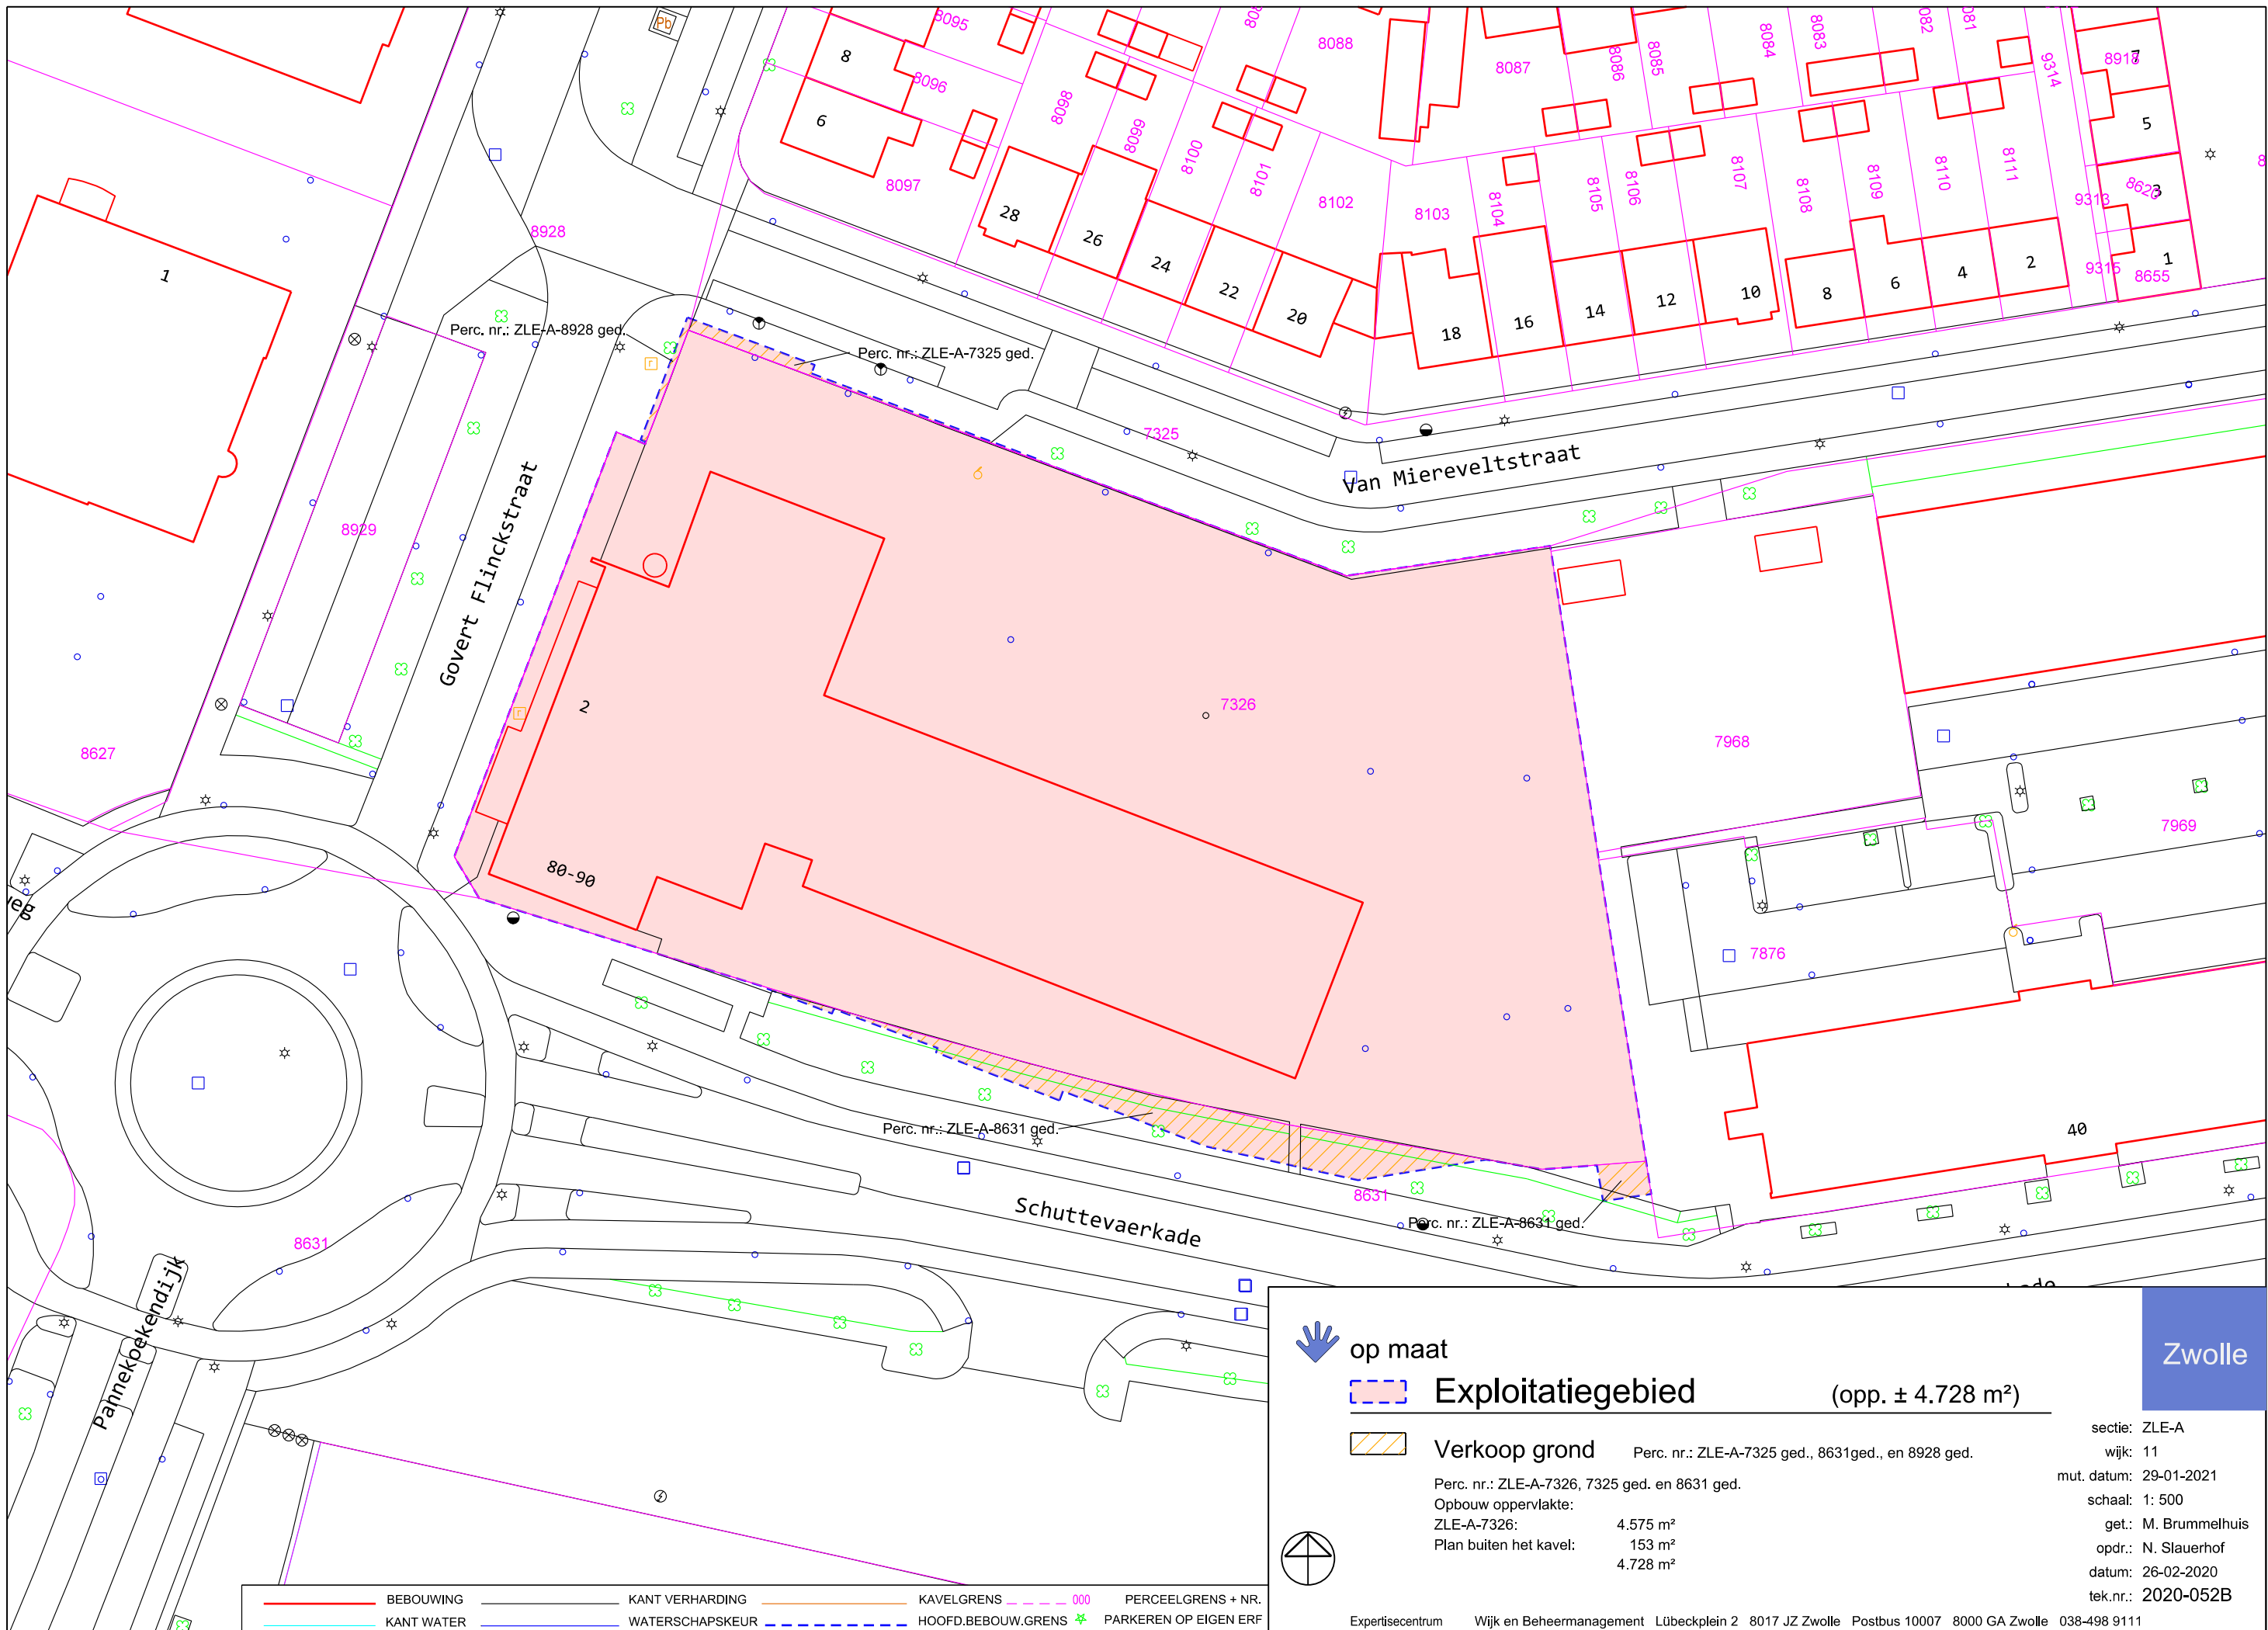

**op maat**

**Exploitatiegebied** (opp. ± 4.728 m²)

**Verkoop grond** Perc. nr.: ZLE-A-7325 ged., 8631ged., en 8928 ged.

Perc. nr.: ZLE-A-7326, 7325 ged. en 8631 ged.

Opbouw oppervlakte:

ZLE-A-7326:	4.575 m²
Plan buiten het kavel:	153 m²
	4.728 m²



sectie: ZLE-A
wijk: 11
mut. datum: 29-01-2021
schaal: 1: 500
get: M. Brummelhuis
opdr.: N. Slauerhof
datum: 26-02-2020
tek.nr.: 2020-052B

Expertisecentrum Wijk en Beheermanagement Lübeckplein 2 8017 JZ Zwolle Postbus 10007 8000 GA Zwolle 038-498 9111