


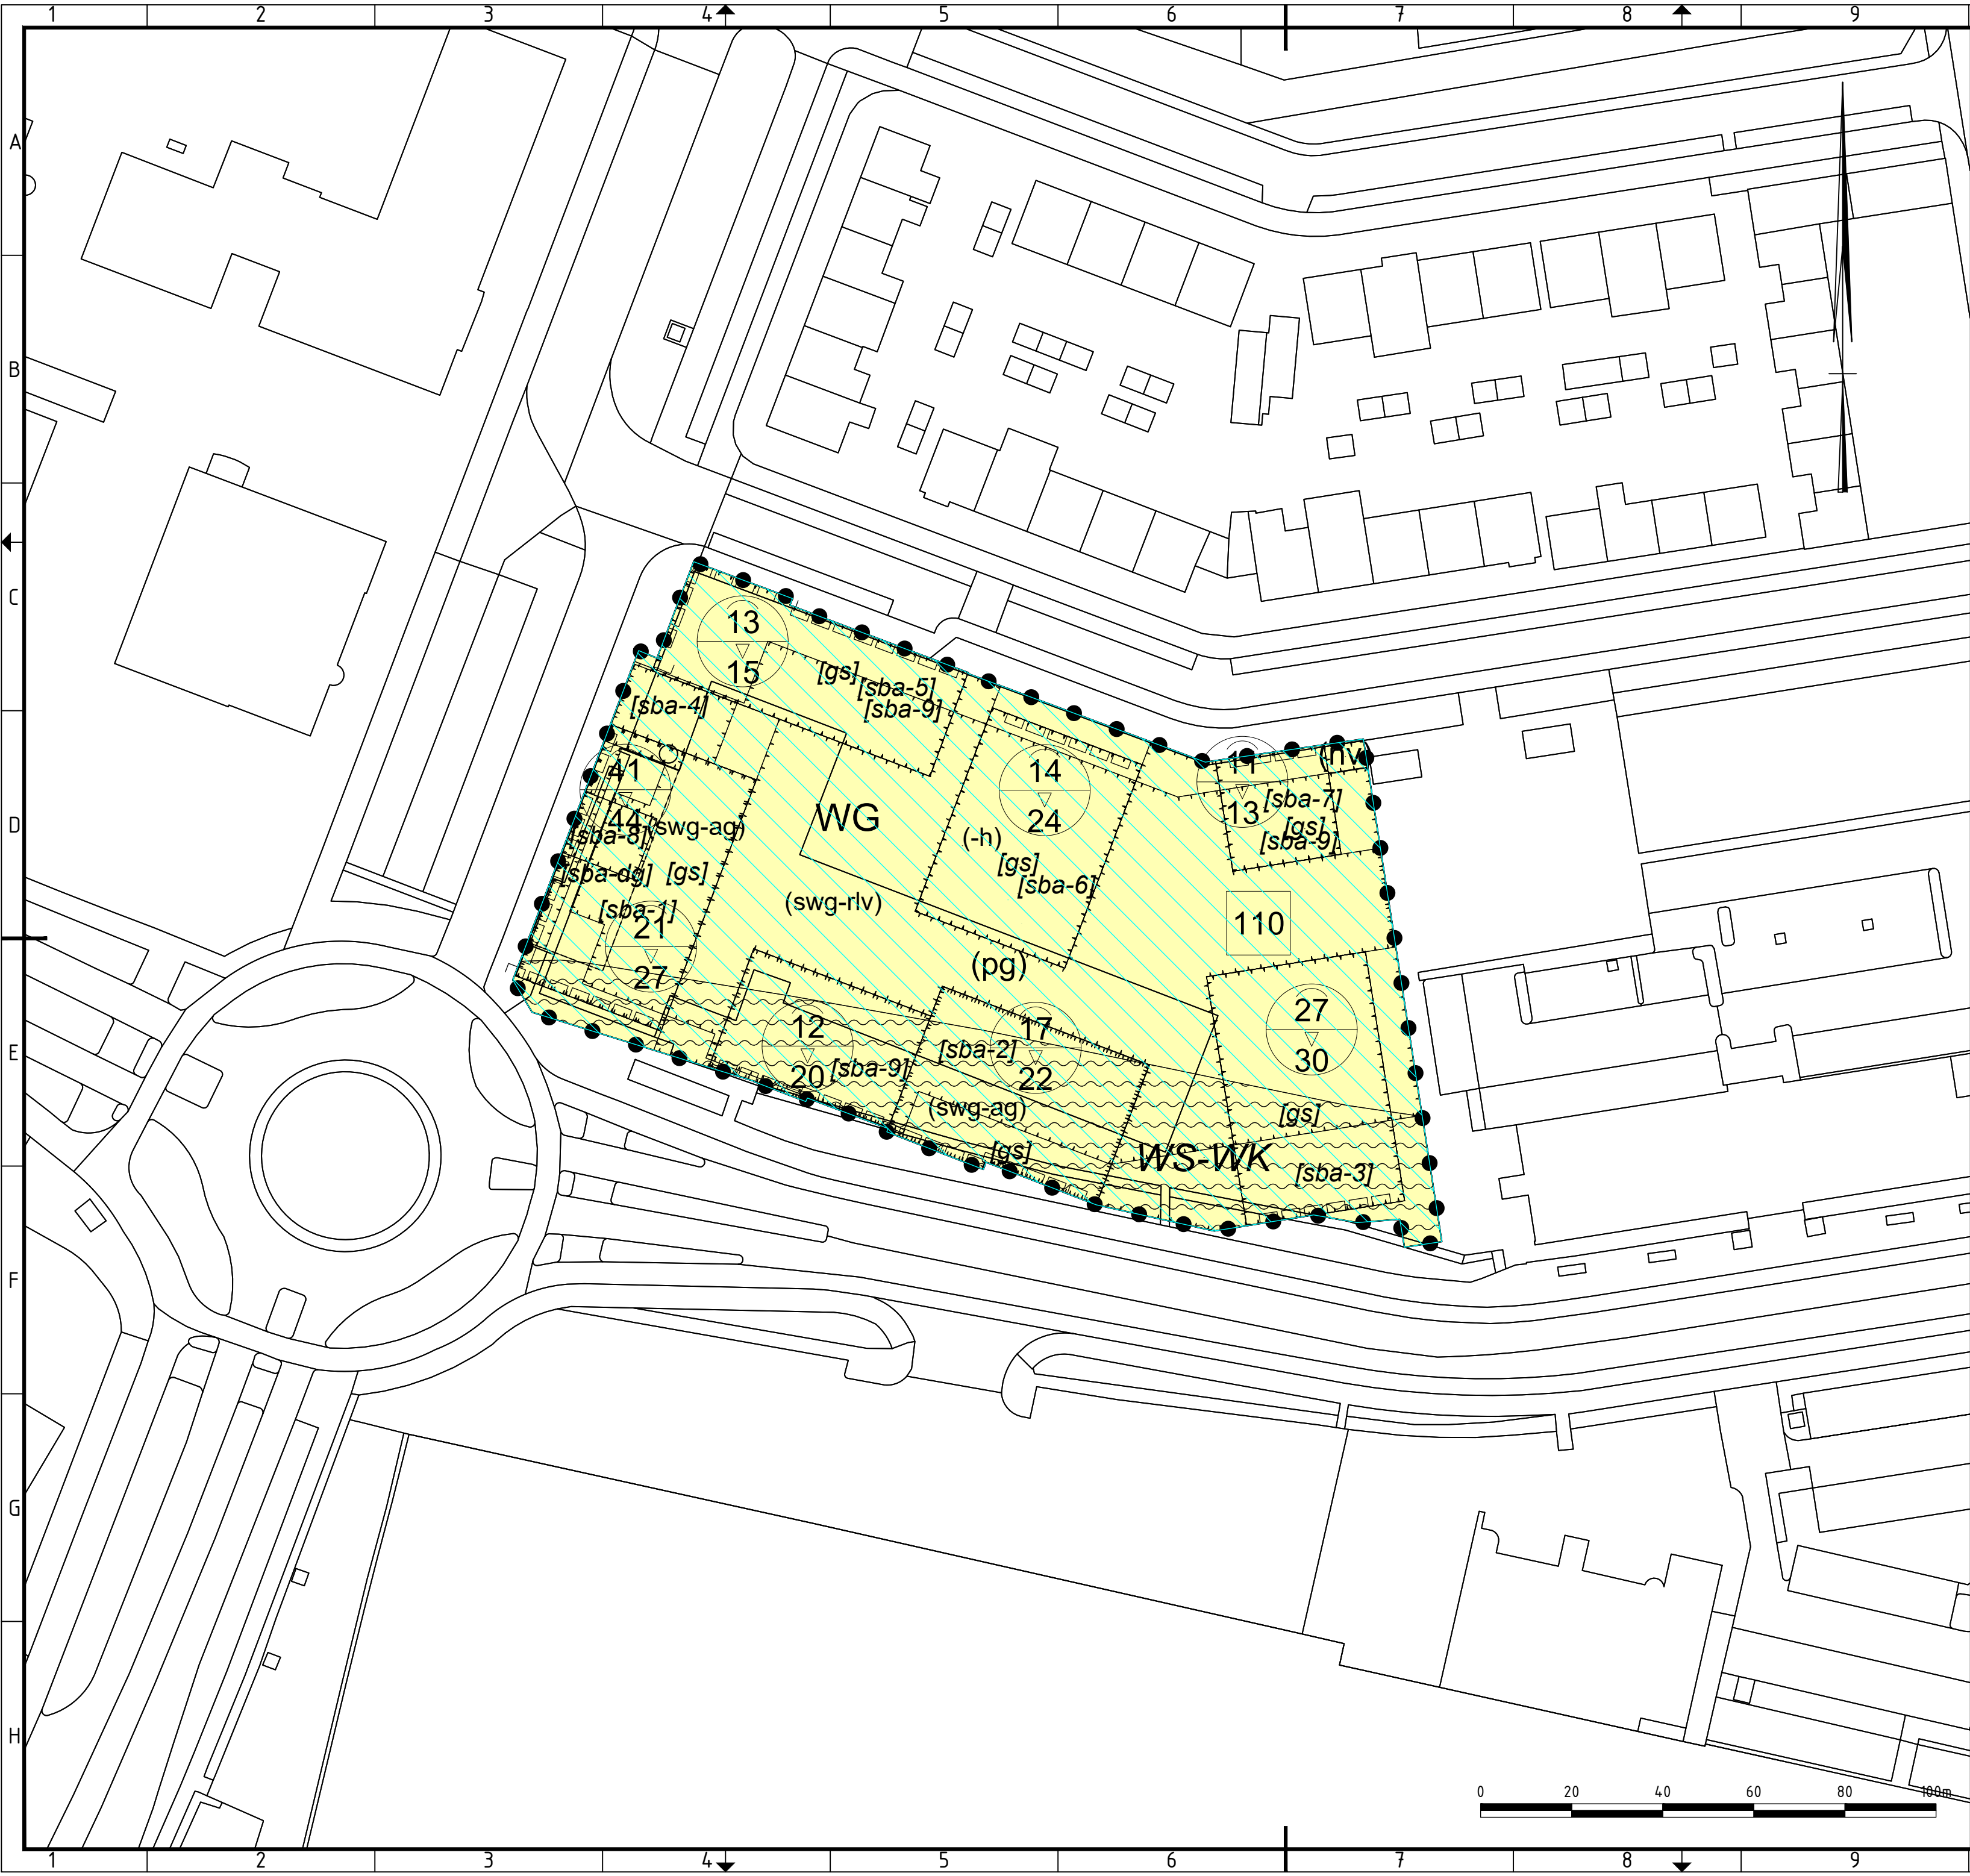

Plangebied

Diezerpoort, Schuttevaerkade

Enkelbestemmingen

WG Woongebied

Dubbelbestemmingen

WS-WK Waterstaat - Waterkering

Gebiedsaanduidingen

vrijwaringszone - dijk

Functieaanduidingen

(-h) horeca uitgesloten

(nv) nutsvoorziening

(pg) parkeergarage

(swg-ag) specifieke vorm van woongebied - afwijkend gebruik

(swg-rlv) specifieke vorm van woongebied - route langzaam verkeer

Bouwaanduidingen

[gs] gestapeld

[sba-1] specifieke bouwaanduiding - 1

[sba-2] specifieke bouwaanduiding - 2

[sba-3] specifieke bouwaanduiding - 3

[sba-4] specifieke bouwaanduiding - 4

[sba-5] specifieke bouwaanduiding - 5

[sba-6] specifieke bouwaanduiding - 6

[sba-7] specifieke bouwaanduiding - 7

[sba-8] specifieke bouwaanduiding - 8

[sba-9] specifieke bouwaanduiding - 9

[sba-dg] specifieke bouwaanduiding - dove gevel

Maatvoeringen

110 maximum aantal wooneenheden

12 / 20 maximum goothoogte (m)
maximum bouwhoogte (m)

Figuren

gevellijn

identificatie code: NL.IMRO.0193.BP20019-0003
status: ontwerp
datum: 2021-11-24

Gemeente Zwolle
bestemmingsplan Diezerpoort, Schuttevaerkade

datum: 2021-11-24 (15:05:57) formaat: A2 schaal: 1:500
file: r:\bsb\p00994\st plankaart\ontwerp 3\p00994 bp schuttevaerkade_verbeelding_ontwerp_24112021.dwg

VERBEELDING